
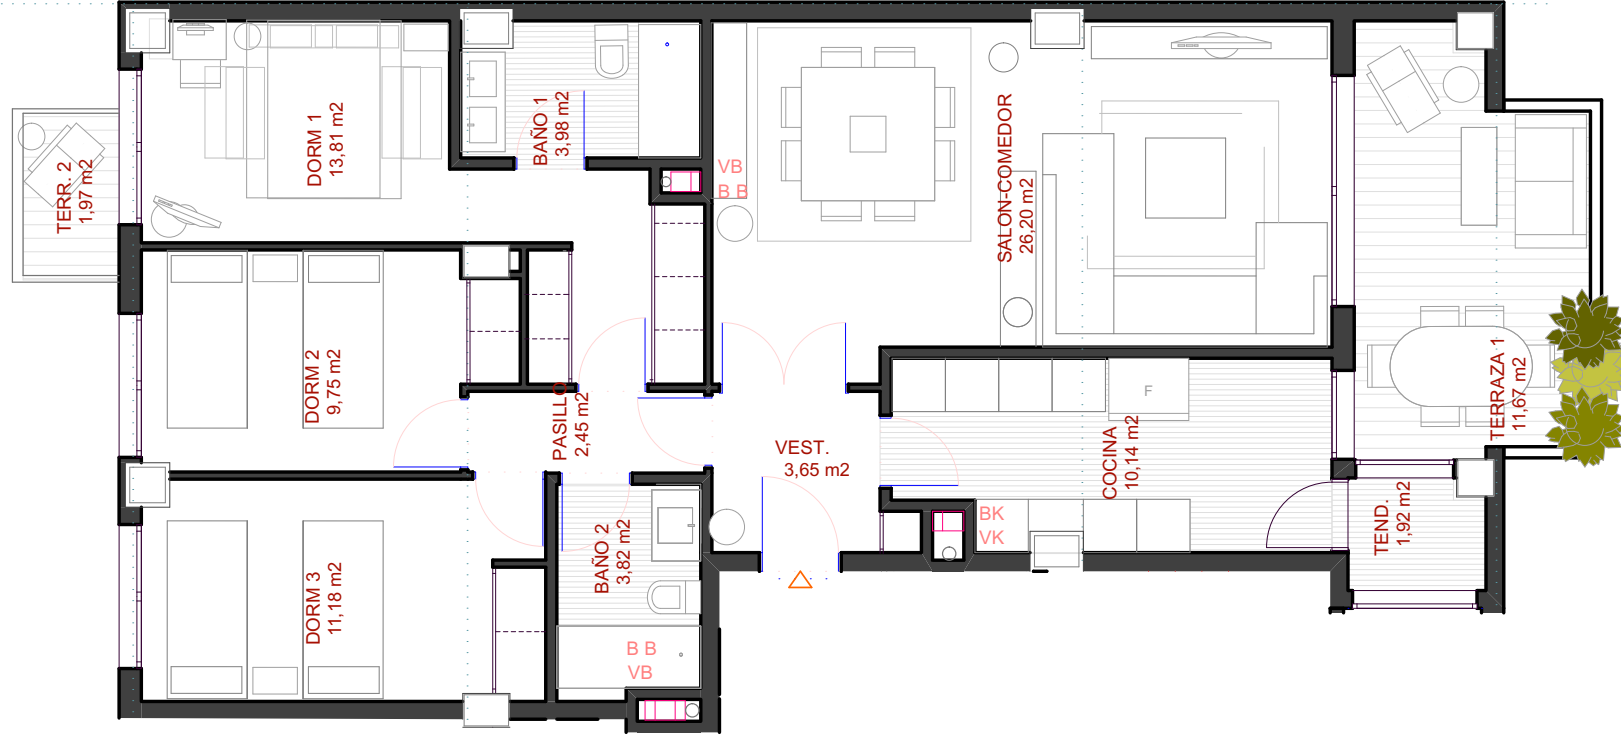


# ALEXIA El Cielo de Getafe


PLANO COMERCIAL - VIVIENDAS

**2º PLANTA. 3 DORMITORIOS**

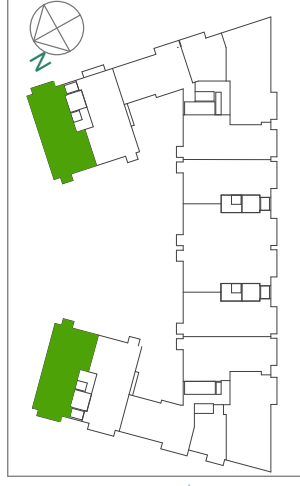

### VIVIENDA C(P1 P6 med)

SUP. CONSTRUIDA VIVIENDA	114,0m2
SUP. CONSTRUIDA TERRAZAS	15,1m2
SUP. CONSTRUIDA TOTAL	129,1m2

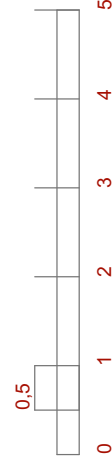

NOTA: EL PRESENTE PLANO PODRA SUFRIR MODIFICACIONES POR MOTIVOS DE PROYECTO

### "EL CIELO DE GETAFE"

PROYECTO DE 102 VIVIENDAS, JARDIN, PISCINA, GIMNASIO-LOCAL SOCIAL, TRASTEROS Y GARAJE. EL ROSON. GETAFE.

