


ALEXIA Torremolinos

PLANO COMERCIAL - VIVIENDAS


BAJOS. 2, 3 Y 4 DORMITORIOS

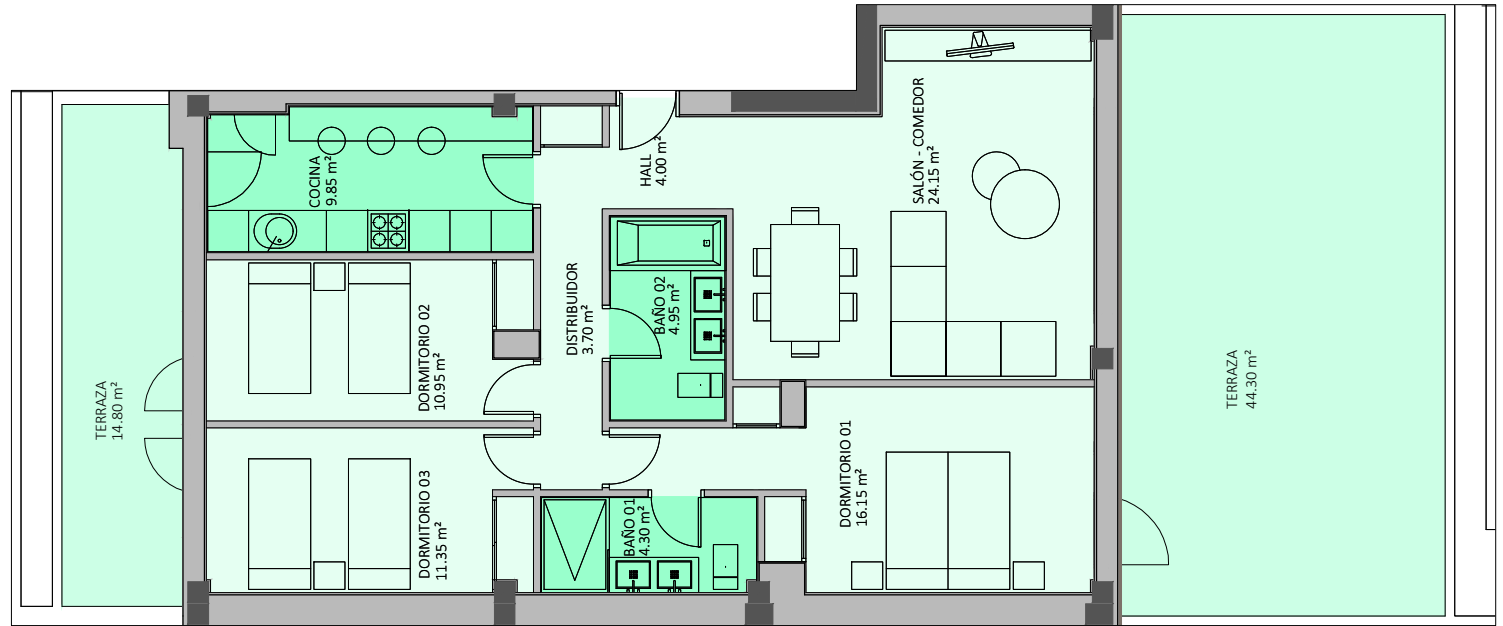

VIVIENDA 5.0.1.S...T...

Superficie útil*	Sup.útil total plano	Superficie construida*	Superficie terrazas	Sup. const total**
98.30 m ²	89.35 m ²	127.80 m ²	59.10 m ²	127.80 m ²

ESCALA GRÁFICA

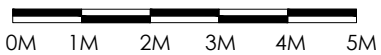

PROYECTO DE 85 VIVIENDAS DE 2 A 4 DORMITORIOS CON PLAZA DE GARAJE Y TRASTERO EN URBANIZACIÓN CERRADA CON CONTROL DE ACCESO. PISCINA, GIMNASIO Y LOCAL SOCIAL


NOTA: EL PRESENTE PLANO PODRÁ SUFRIR MODIFICACIONES POR MOTIVOS DE PROYECTO

* Según Decreto 218/2005 Reglamento de Información al consumidor en la compraventa y arrendamiento de viviendas en Andalucía

** Superficie construida con repercusión de superficie construida de comunes más superficie construida computable de terrazas

ALEXIA


TORREMOLINOS - MALAGA

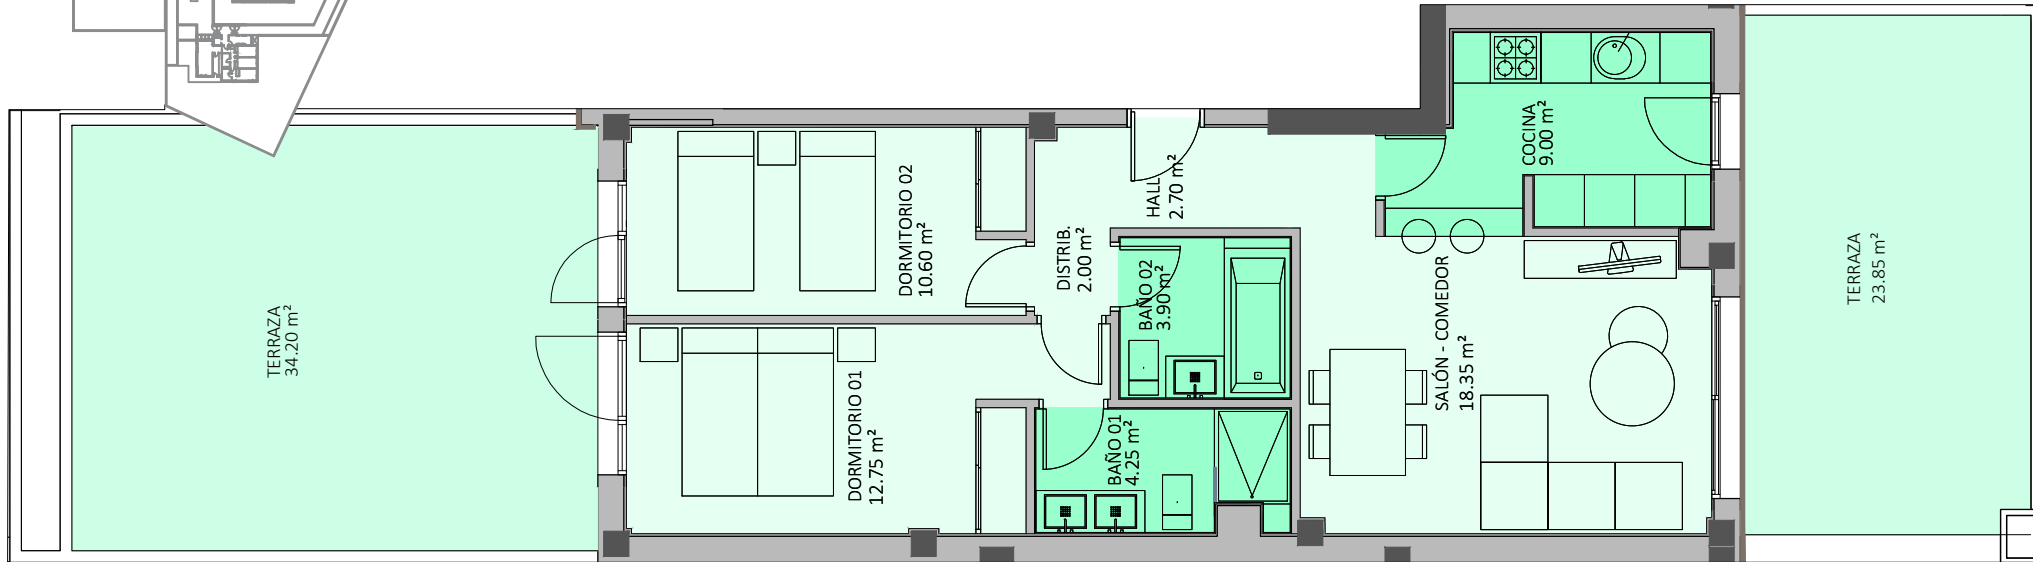

VIVIENDA 7.0.1.S...T...

Superficie útil*	Sup.útil total plano	Superficie construida*	Superficie terrazas	Sup. const total**
71.70 m ²	65.20 m ²	89.90 m ²	58.05 m ²	89.90 m ²

ESCALA GRÁFICA

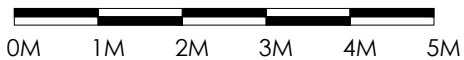

PROYECTO DE 85 VIVIENDAS DE 2 A 4 DORMITORIOS CON PLAZA DE GARAJE Y TRASTERO EN URBANIZACIÓN CERRADA CON CONTROL DE ACCESO. PISCINA, GIMNASIO Y LOCAL SOCIAL

NOTA: EL PRESENTE PLANO PODRÁ SUFRIR MODIFICACIONES POR MOTIVOS DE PROYECTO

* Según Decreto 218/2005 Reglamento de Información al consumidor en la compraventa y arrendamiento de viviendas en Andalucía

** Superficie construida con repercusión de superficie construida de comunes más superficie construida computable de terrazas

ALEXIA


TORREMOLINOS - MALAGA



VIVIENDA 9.0.1.S...T...

Superficie útil*	Sup.útil total plano	Superficie construida*	Superficie terrazas	Sup. const total**	Superficie jardines
116.55 m ²	105.95 m ²	147.60 m ²	166.30 m ²	147.60 m ²	78.40 m ²

ESCALA GRÁFICA

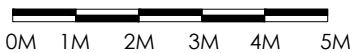

PROYECTO DE 85 VIVIENDAS DE 2 A 4 DORMITORIOS CON PLAZA DE GARAJE Y TRASTERO EN URBANIZACIÓN CERRADA CON CONTROL DE ACCESO. PISCINA, GIMNASIO Y LOCAL SOCIAL

NOTA: EL PRESENTE PLANO PODRÁ SUFRIR MODIFICACIONES POR MOTIVOS DE PROYECTO

* Según Decreto 218/2005 Reglamento de Información al consumidor en la compraventa y arrendamiento de viviendas en Andalucía

** Superficie construida con repercusión de superficie construida de comunes más superficie construida computable de terrazas

ALEXIA

TORREMOLINOS - MALAGA